


## БАЛОЧНЫЕ МОСТЫ

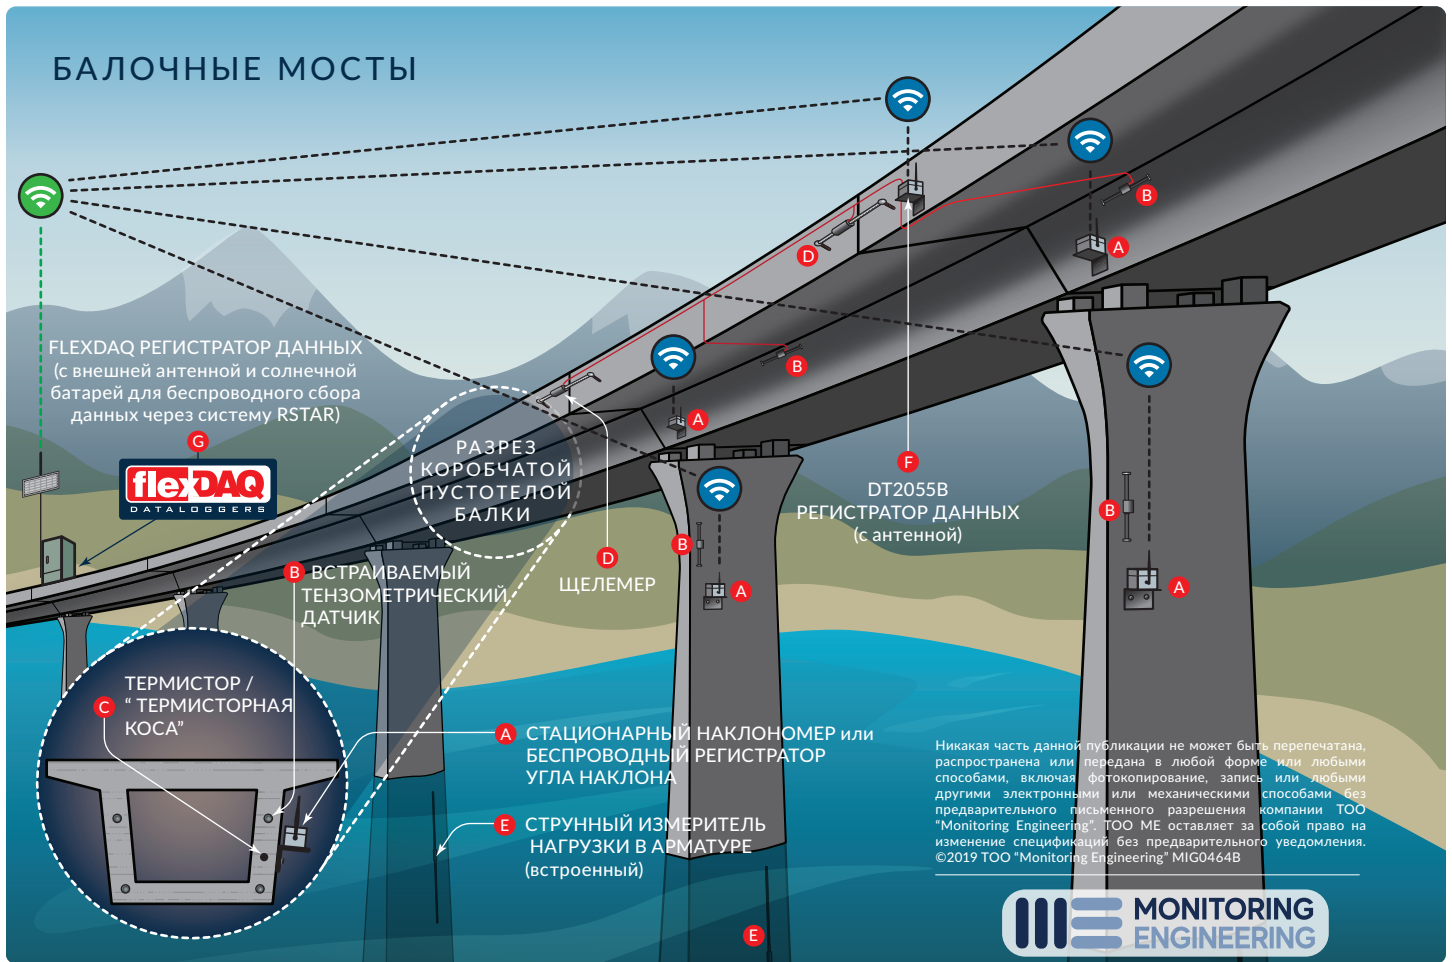

## АРОЧНЫЕ МОСТЫ

